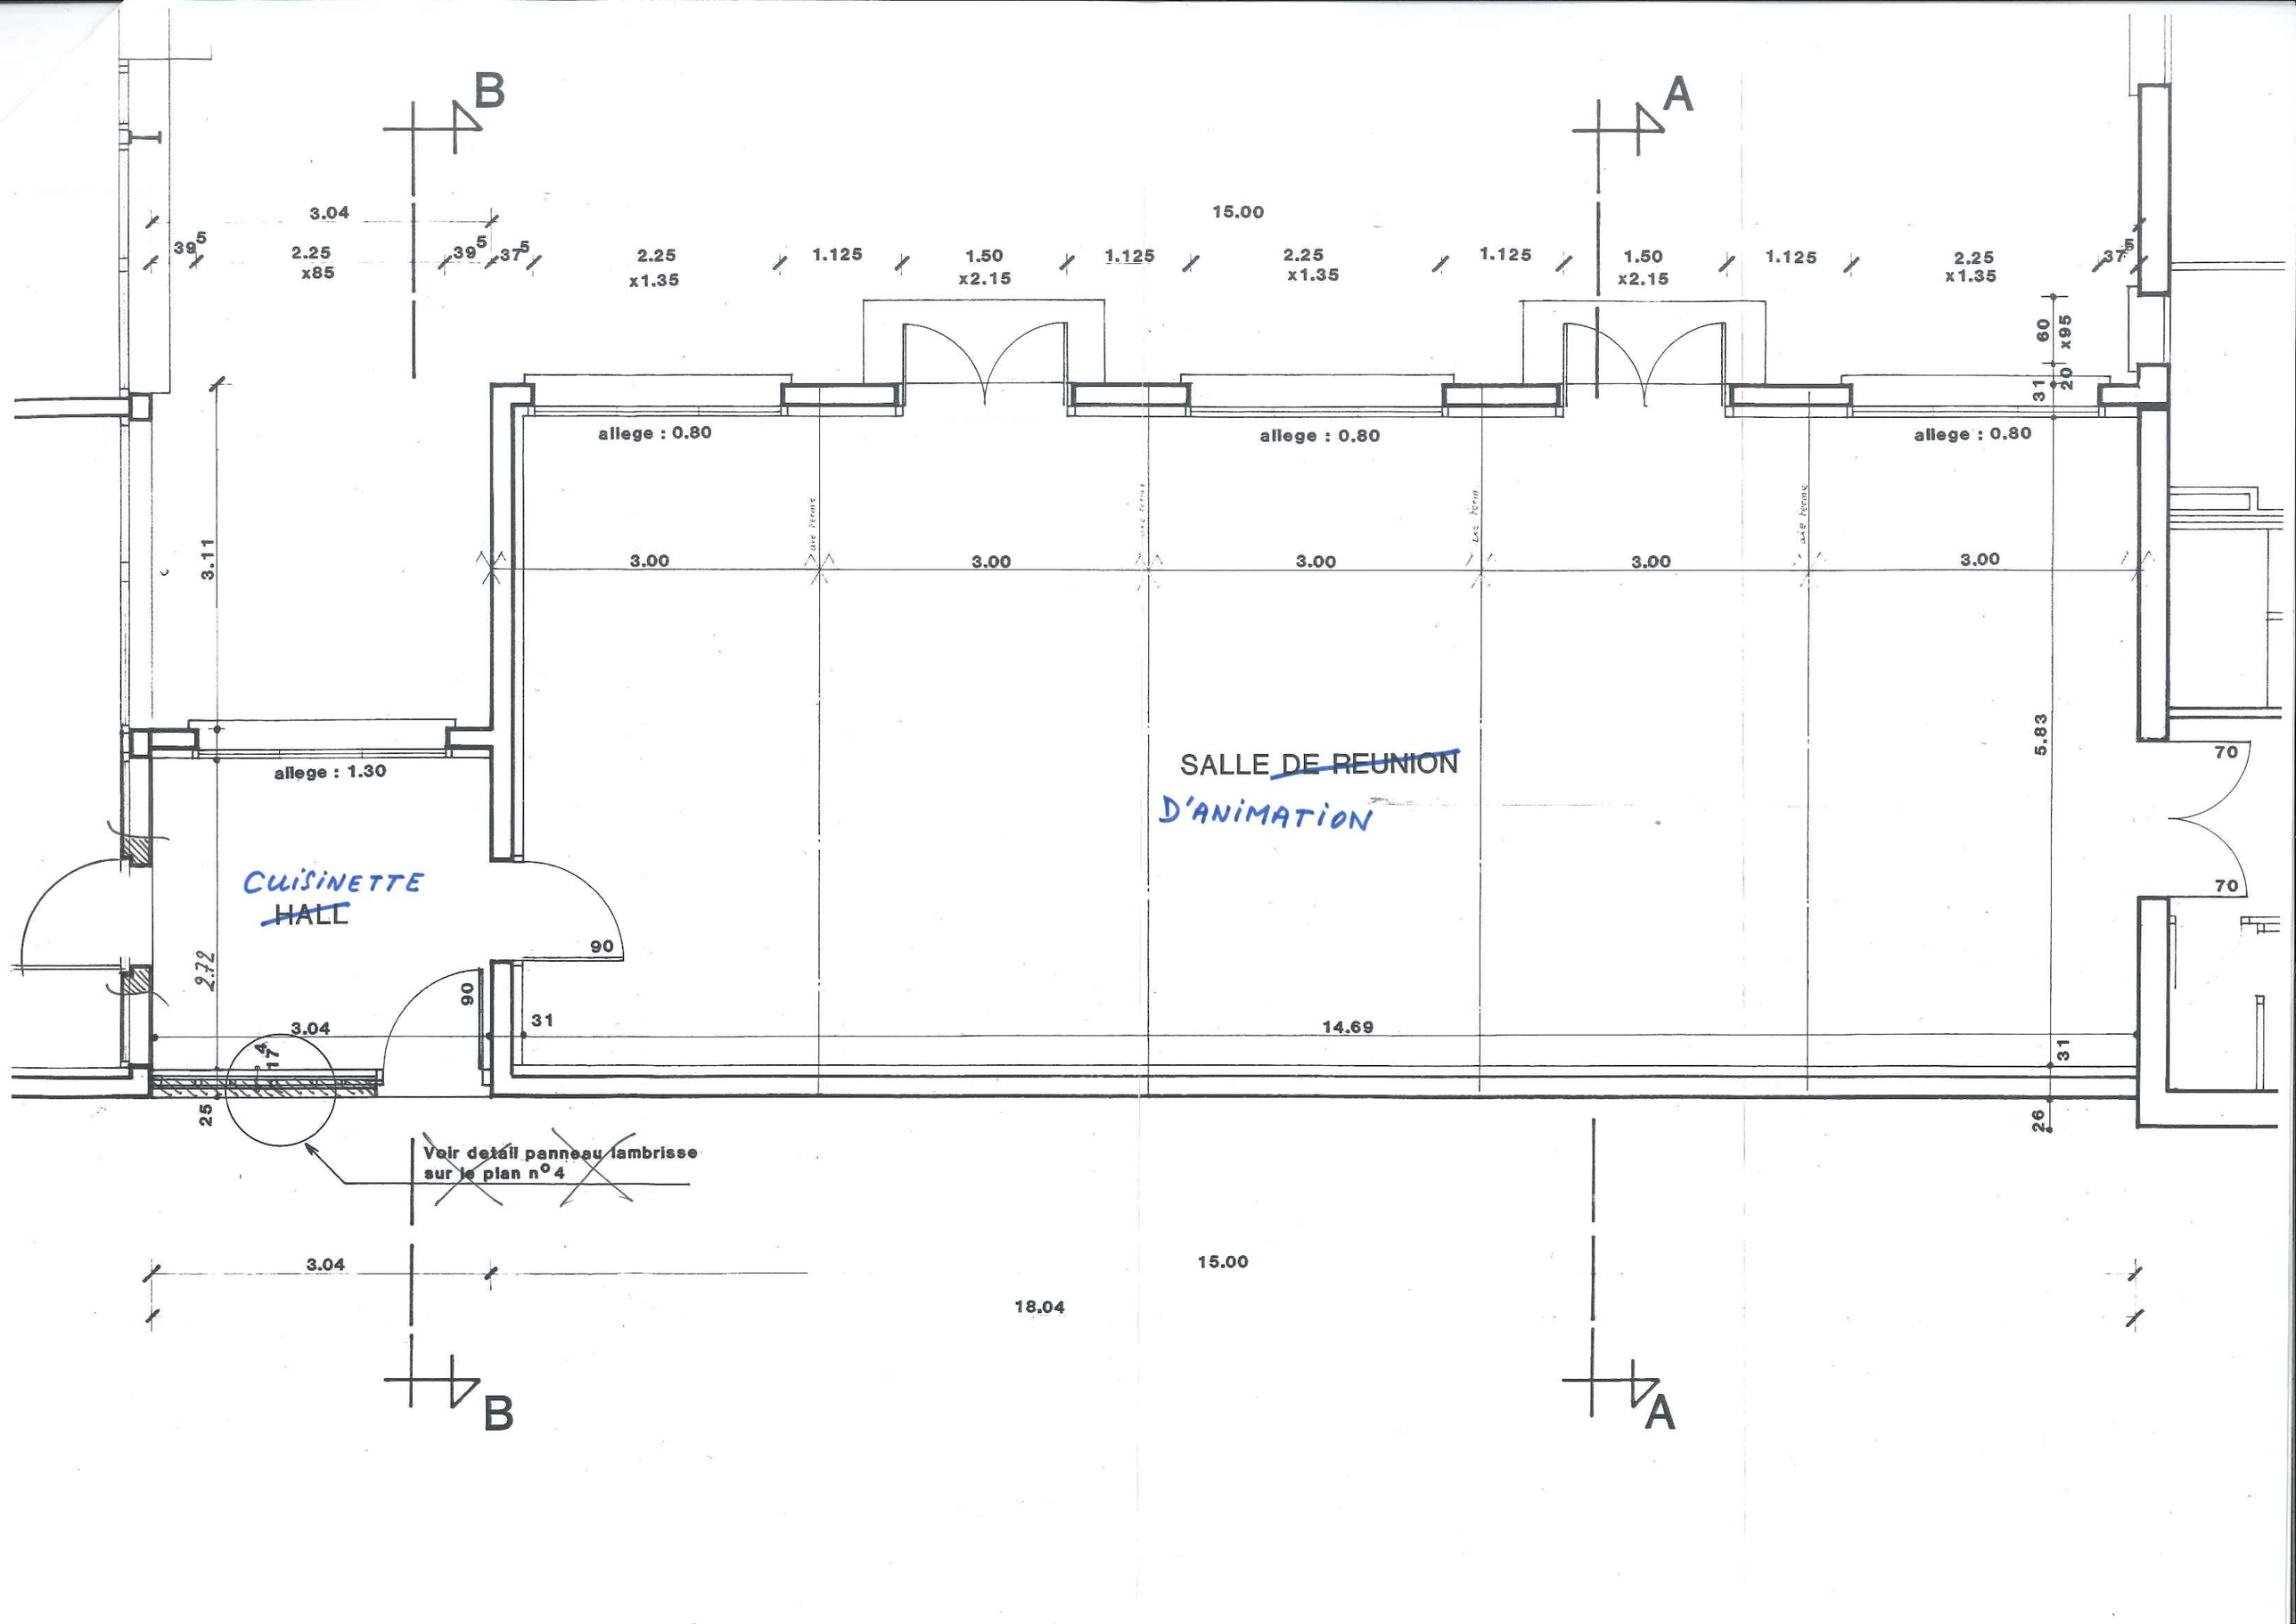

B
A
3.04
15.00
39 5
2.25
x85
39 5
37 5
2.25
x1.35
1.125
1.50
x2.15
1.125
2.25
x1.35
1.125
1.50
x2.15
1.125
2.25
x1.35
37 5
60
x95
31
20
allege : 0.80
allege : 0.80
allege : 0.80
3.11
3.00
3.00
3.00
3.00
3.00
allege : 1.30
SALLE ~~DE REUNION~~
D'ANIMATION
5.83
70
70
CUISINETTE
~~HALL~~
90
2.72
90
31
3.04
14.69
31
4
17
25
26
~~Voir detail panneau lambrisse sur le plan n° 4~~
3.04
15.00
18.04
B
A